

Zeichenerklärung

Planung

- Fahrbahn mit Achse
- Bankett
- Straßennebenflächen
- gemeinsamer Geh- und Radweg
- Trennstreifen
- Parkplatz
- Zufahrt mit Bordabsenkung
- Gehweg mit Zufahrt
- Bankett mit Zufahrt
- verkehrsberuhigter Bereich
- Pflasterbefestigung
- freizuhaltenes Sichtfeld auf bevorrechtigte Ktz
- freizuhaltenes Sichtfeld auf bevorrechtigte Radfahrer
- Markierung geplant
- Beschilderung geplant



Verwaltung

- Maßnahmengrenze
- Flurgrenze
- Flurstücksgrenze
- Grenze B-Plan-Gebiet
- Verkehrsflächenbegrenzung gem. B-Plan
- Verkehrsflächenbegrenzung erforderlich

H = 5685.200 m
T = 42.639

Neigungsbrechpunkt mit Angabe von Ausrundungshalbmesser, Längsneigung, Länge der Gefälle-(-) und Steigungsstrecke (+), Abstand zum nächsten Neigungsbrechpunkt

—●— Tiefpunkt
—▲— Hochpunkt
2.5% Quergefälle

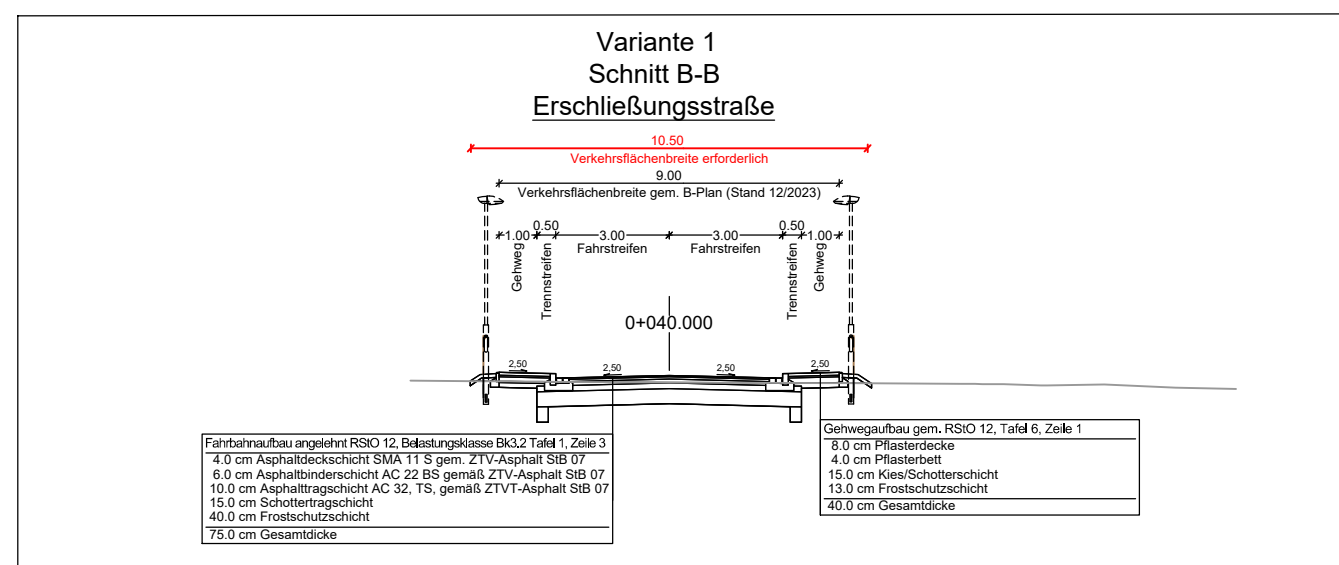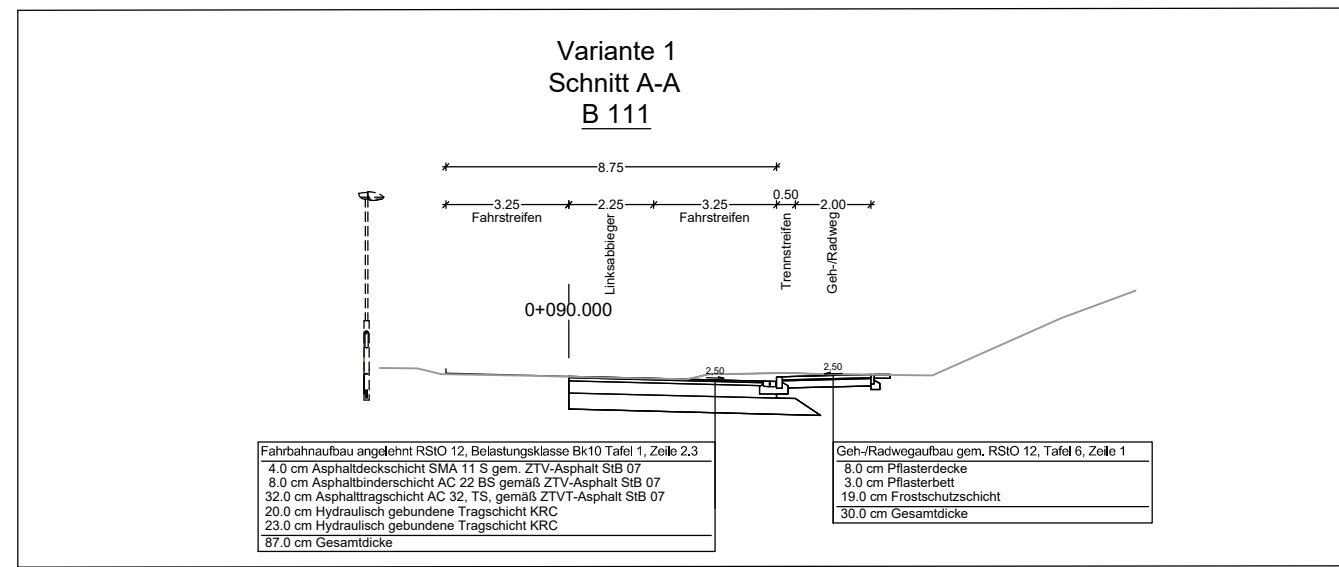

<p style="font-size: x-small;">IPO Verkehrsanlagen GmbH INGENIEURPLANUNG & ORGANISATION Storchenwiese 7 • 17489 Greifswald i. A. IPO Unternehmensgruppe GmbH</p>	Planverfasser:		
	bearbeitet	April 2024	BI
	gezeichnet	April 2024	BI
	geprüft	April 2024	BI
Projekt-Nr. : 223024			

Vorhabenträger:

Gemeinde Züssow
 über Amt Züssow
 Dorfstraße 6
 17495 Züssow

Nr.	Art der Änderung	Datum	Zeichen

VORENTWURFSPLANUNG

Straßenbausträger: Straßenbauamt Neustrelitz Hertelstraße 8, 17235 Neustrelitz	Unterlage / Blatt-Nr.: 19.2 / 1 Lageplan Sichtdreiecke
B 111 / Ab. 080 km 0,025 bis Ab. 080 km 0,125 PROJIS-Nr.:	Maßstab: 1 : 250

Gemeinde Züssow 4. Änderung B-Plan Nr. 3 "Am Mühlberg" Planung Anbindung B 111

aufgestellt:	geprüft:
Züssow, den _____	