



Kataster- und Vermessungsamt
für den Landkreis
Vorpommern-Greifswald

Mühlenstr. 18c
17389 Anklam


Auszug aus dem Liegenschaftskataster

Liegenschaftskarte MV 1:1000

Erstellt am 24.03.2017

Gemarkung: Quilow (13 3569)
Flur: 1
Flurstück: 330/1

Kreis: Landkreis Vorpommern-Greifswald
Gemeinde: Groß Polzin (13 0 75 043)
Lage: Quilow 7

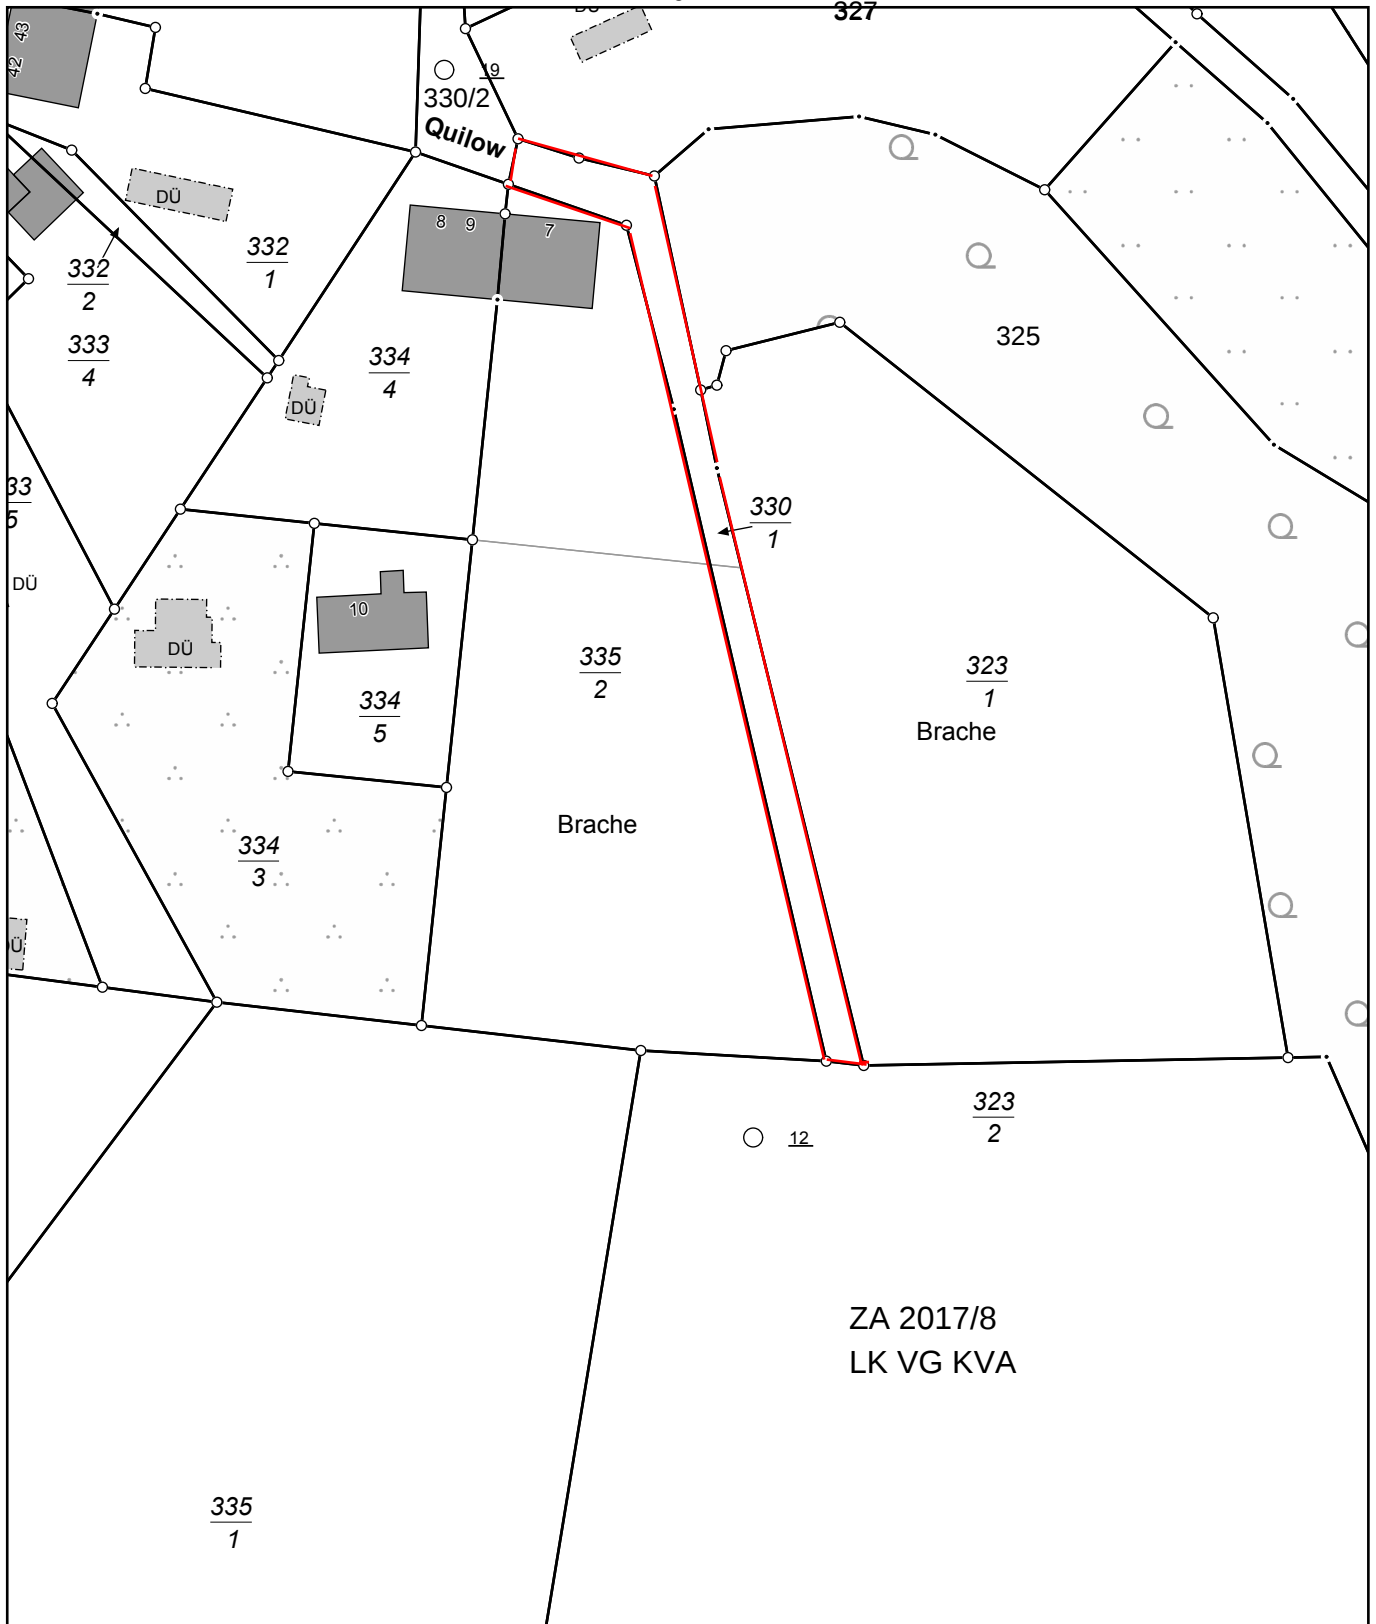

0 10 20 30 Meter

Maßstab 1:1000

© Vermessungs- und Geoinformationsbehörden Mecklenburg-Vorpommern
Vervielfältigung, Weiterverarbeitung, Umwandlung, Weitergabe an Dritte oder Veröffentlichung bedarf der Zustimmung
der zuständigen Vermessungs- und Geoinformationsbehörde. Davon ausgenommen sind Verwendungen zu
innerdienstlichen Zwecken oder zum eigenen, nicht gewerblichen Gebrauch (§ 34 Abs. 1 GeoVermG M-V).