


PLANZEICHNUNG TEIL A

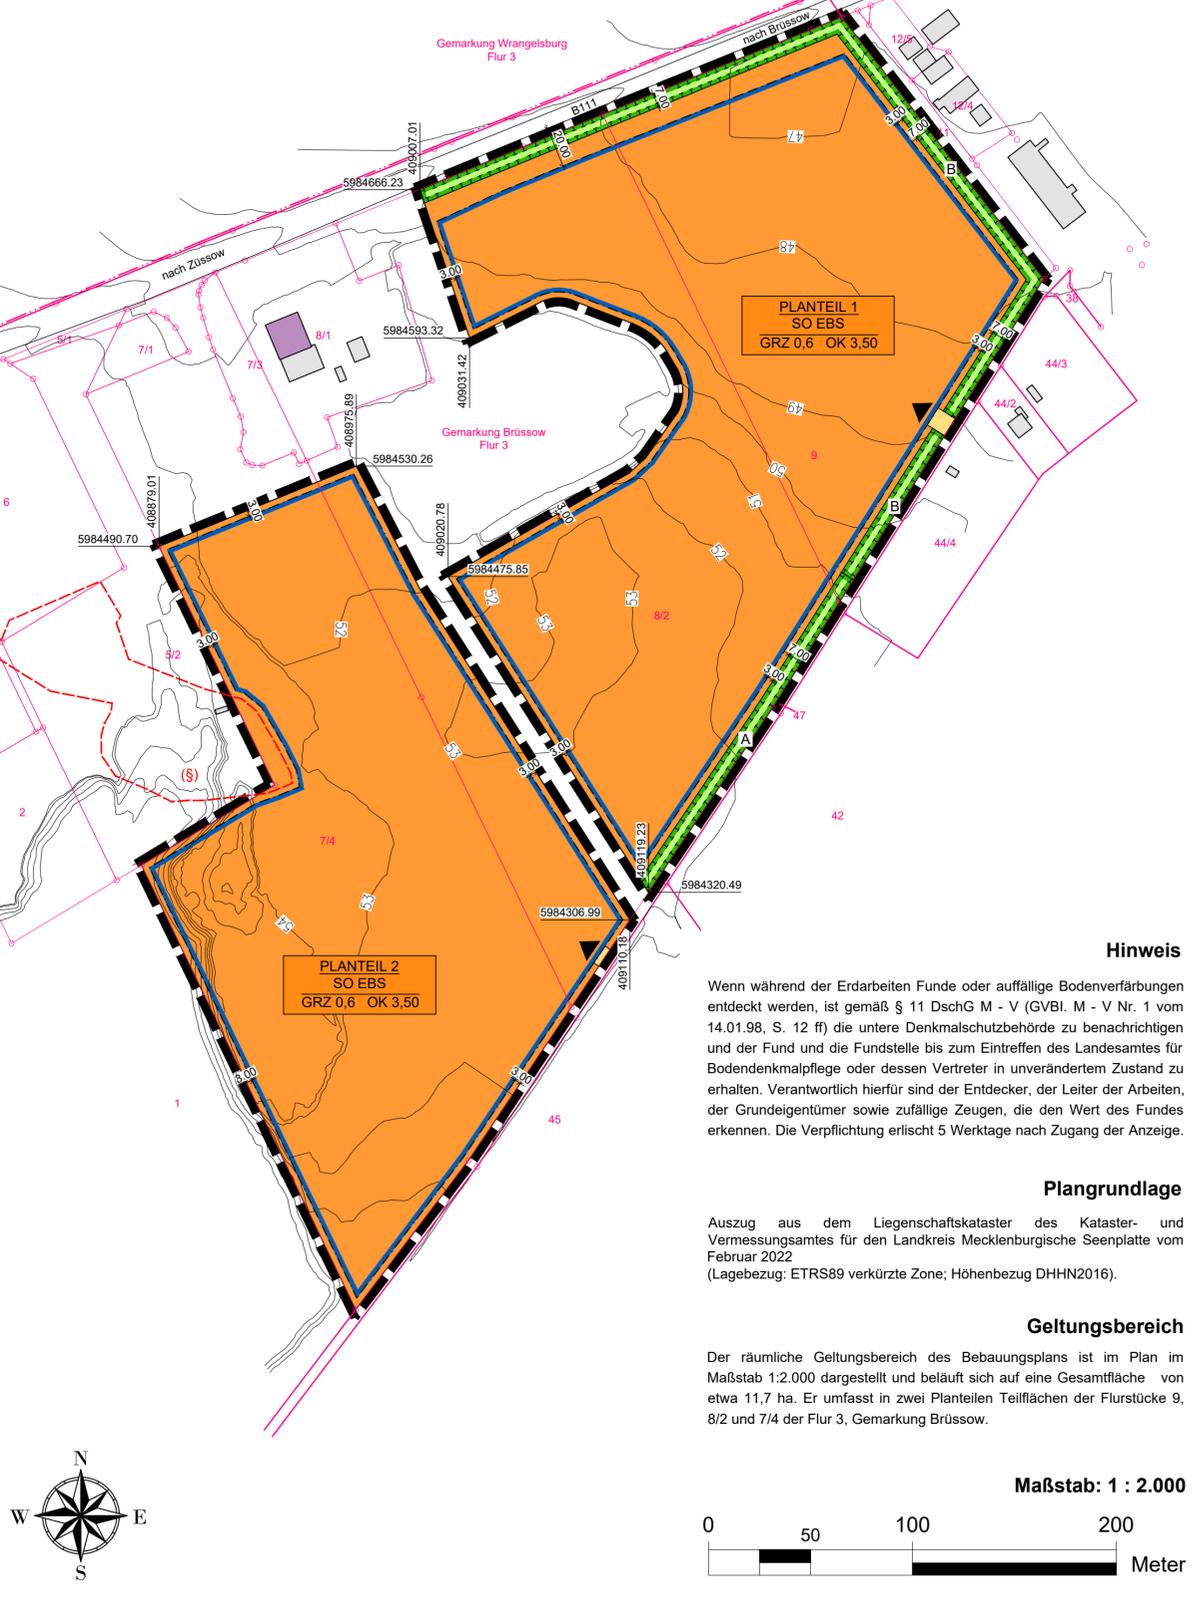

TEXT - TEIL B

Planungsrechtliche Festsetzungen gemäß § 9 BauGB

1.1 Art und Maß der baulichen Nutzung § 9 Abs. 1 BauGB

1.1.1 Das sonstige Sondergebiet „Energiegewinnung auf der Basis solarer Strahlungsenergie“ (SO EBS) dient im Rahmen einer Zwischennutzung gemäß § 11 Abs. 2 BauNVO in Verbindung mit § 9 Abs. 2 Nr. 1 BauGB der Errichtung und dem Betrieb von großflächigen Photovoltaikanlagen. Zulässig sind Modultische mit Solarmodulen sowie die für den Betrieb erforderlichen Nebenanlagen, Trafostationen, Anlagen für die Energiespeicherung und -verarbeitung, Wechselrichterstationen und Zaunanlagen. Die Betriebsdauer der großflächigen Photovoltaikanlagen ist auf 30 Jahre bis zum 31.12.2053 befristet (Befristung gemäß § 9 Abs. 2 Nr. 1 BauGB).

1.1.2 Bis zum 31.12.2053 sind die innerhalb des sonstigen Sondergebietes „Energiegewinnung auf der Basis solarer Strahlungsenergie“ vorhandenen Modultische mit Solarmodulen, Trafostationen, Anlagen für die Energiespeicherung und -verarbeitung, Wechselrichterstationen und Zaunanlagen vollständig zu entfernen. Als Folgenutzung wird für das sonstige Sondergebiet „Energiegewinnung auf der Basis solarer Strahlungsenergie“ Fläche für die Landwirtschaft im Sinne von § 9 Abs. 1 Nr. 18a BauGB festgesetzt. (Folgenutzung gemäß § 9 Abs. 2 Nr. 1 BauGB).

1.1.3 Die maximale Grundflächenzahl ist für das sonstige Sondergebiet „Energiegewinnung auf der Basis solarer Strahlungsenergie“ (SO EBS) gemäß § 17 Abs. 1 BauNVO auf 0,60 begrenzt. Eine Überschreitung gemäß § 19 Abs. 4 S. 2 und 3 BauNVO ist ausgeschlossen.

1.1.4 Die maximale Höhe baulicher Anlagen wird auf 3,5 m begrenzt. Als unterer Bezugspunkt gelten die innerhalb der Planzeichnung Teil A festgesetzten Höhen in Meter über NNH im Bezugssystem DHHN2016 als vorhandenes Gelände.

1.2 Flächen und Maßnahmen zum Schutz, zur Pflege und zur Entwicklung von Boden, Natur und Landschaft § 9 Abs. 1 Nr. 20 BauGB

1.2.1 Innerhalb des Geltungsbereiches sind nicht bebaute Flächen durch die Einsaat von standortheimischem Saatgut oder durch Selbstbegrünung als extensive Mähwiese zu entwickeln. Die Mähd dieser Flächen ist unter Berücksichtigung avifaunistischer Anforderungen und den speziellen Anforderungen von Offenlandbrütern nicht vor dem 15. Juli eines Jahres zulässig. Der Einsatz von Düngemitteln und Pflanzenschutzmitteln ist unzulässig.

1.2.2 Die mit A gekennzeichneten Flächen zum Schutz, zur Pflege und zur Entwicklung von Boden, Natur und Landschaft sind als Baumreihe zu erhalten.

1.2.3 Die mit B gekennzeichneten Flächen zum Schutz, zur Pflege und zur Entwicklung von Boden, Natur und Landschaft sind als Feldhecke zu entwickeln. Je 100 m² Pflanzfläche sind jeweils 10 Sträucher der Arten Rosa rubiginosa, Rosa tomentosa, Rosa canina, Cornus sanguinea, Rhamnus catharticus, Corylus avellana in der Qualität 60/100, jeweils 15 Sträucher der Art Prunus spinosa in der Qualität 60/100 und 20 Sträucher der Art Crataegus monogyna in der Qualität 60/100 anzupflanzen.

1.3 Örtliche Bauvorschriften § 86 Abs. 3 LBauO M-V

1.3.1 Einfriedungen sind bis zu einer Höhe von 3,0 m innerhalb des Geltungsbereiches zulässig. In Einfriedungen sind Öffnungen von mindestens 15 x 20 cm Größe in Bodennähe im Höchstabstand von 15 m einzurichten.

Planzeichenerklärung

- I. Verordnung über die Ausarbeitung der Bauleitpläne und die Darstellung des Planinhalts (Planzeichenverordnung - PlanZV vom 18.12.1990, zuletzt geändert durch Artikel 3 des Gesetzes vom 14. Juni 2021 (BGBl. I S. 1802))**
- 1. Art der baulichen Nutzung § 9 Abs. 1 Nr. 1 BauGB**
- SO EBS Sonstiges Sondergebiet § 11 Abs. 2 BauNVO
Zweckbestimmung: Energiegewinnung auf der Basis solarer Strahlungsenergie
- 2. Maß der baulichen Nutzung § 9 Abs. 1 Nr. 1 BauGB**
- 49 vorh. Höhe in Meter über NNH im amtlichen Höhenbezugssystem DHHN 2016 als unteren Höhenbezugspunkt
 - GRZ 0,6 Grundflächenzahl
 - OK 3,50 Höhe baulicher Anlage in Metern über anstehendes Gelände in Metern
- 3. Baugrenzen § 9 Abs. 1 Nr. 2 BauGB**
- Baugrenze
- 4. Verkehrsflächen § 9 Abs. 1 Nr. 11 BauGB**
- private Straßenverkehrsfläche
 - Ein- und Ausfahrt
- 5. Grünflächen § 9 Abs. 1 Nr. 15 BauGB**
- private Grünflächen
- 6. Planungen, Nutzungsregelungen, Maßnahmen und Flächen für Maßnahmen zum Schutz, zur Pflege und zur Entwicklung von Natur und Landschaft § 9 Abs. 1 Nr. 20 BauGB**
- Umgrenzung von Flächen für Maßnahmen zum Schutz, zur Pflege und zur Entwicklung von Natur und Landschaft
 - A / B Bezug zu textlichen Festsetzungen Nr. 1.2
- 7. Sonstige Planzeichen § 9 Abs. 7 BauGB**
- Grenze des räumlichen Geltungsbereiches
- II. Darstellung ohne Normcharakter**
- Bemaßung in Meter
 - Gemarkungsgrenze
 - PLANTEIL 1 SO EBS GRZ 0,6 OK 3,50 Nutzungsschablone
 - 8/2 Kataster
- III. Nachrichtliche Übernahme § 9 Abs. 6 BauGB i. V. m. § 20 NatSchAG - MV**
- gesetzlich geschütztes Biotop

SATZUNG DER GEMEINDE KARLSBURG ÜBER DEN VORHABENBEZOGENEN BEBAUUNGSPLAN NR. 1 "SOLARPARK BRÜSSOW"

Verfahrensvermerke

1. Der katastermäßige Bestand im Geltungsbereich des Bebauungsplanes wird als richtig dargestellt bescheinigt. Hinsichtlich der lagerichtigen Darstellung der Grenzpunkte gilt der Vorbehalt, dass die Prüfung auf Grundlage der Flurkarte nur grob erfolgte. Regressansprüche können hieraus nicht abgeleitet werden

..... den Siegel Öffentlich bestellter Vermessungsingenieur

2. Aufgestellt aufgrund des Aufstellungsbeschlusses der Gemeindevertretung vom Die ortsübliche Bekanntmachung des Aufstellungsbeschlusses erfolgte am im amtlichen Bekanntmachungsblatt des Amtes Züssow dem „Züssower Amtsblatt“ Jahrgang ... Nr. Mit Schreiben vom wurde die zuständige Raumordnungsbehörde zur Anpassung an die Ziele der Raumordnung gemäß § 1 Abs. 4 BauGB beteiligt. Der Beschluss über die Billigung des Vorentwurfes erfolgte in der Gemeindevertreteritzung vom Die frühzeitige Bürgerbeteiligung gem. § 3 Abs. 1 BauGB ist durch öffentliche Auslegung des Vorentwurfes in der Zeit vom bis erfolgt. Die ortsübliche Bekanntmachung erfolgte am im amtlichen Bekanntmachungsblatt des Amtes Züssow „Züssower Amtsblatt“ . Die von der Planung berührten Behörden und sonstigen Träger öffentlicher Belange sowie die Nachbargemeinden sind nach § 4 Abs. 1 BauGB mit Schreiben vom zur Abgabe einer Stellungnahme aufgefordert worden. Die Gemeindevertretung hat am den Entwurf des vorhabenbezogenen Bebauungsplans beschlossen und zur öffentlichen Auslegung bestimmt. Der Entwurf der Begründung und des Umweltberichtes wurde gebilligt und ebenfalls zur öffentlichen Auslegung bestimmt. Der Entwurf des vorhabenbezogenen Bebauungsplans, bestehend aus der Planzeichnung (Teil A), dem Text (Teil B) sowie dem Vorhaben- und Erschließungsplan, der Begründung und des Umweltberichtes mit Anhängen, die gem. § 4 Abs. 1 BauGB und § 3 Abs. 1 BauGB eingegangenen Stellungnahmen, hat in der Zeit vom während der Dienststunden in den Amtsräumen des Amtes Züssow sowie über die im Internet auf der Homepage des Amtes Züssow, Dorfstraße 6 in 17495 Züssow unter der Adresse: www.amt-zuessow.de, „Bekanntmachungen“, nach § 3 Abs. 2 BauGB öffentlich ausgelegt. Die öffentliche Auslegung ist mit dem Hinweis, dass Bedenken und Anregungen während der Auslegungsfrist von jedermann schriftlich oder zur Niederschrift vorgebracht werden können, am im amtlichen Bekanntmachungsblatt des Amtes Züssow „Züssower Amtsblatt“ Nr. ... ortsüblich bekannt gemacht worden. Die von der Planung berührten Behörden und sonstigen Träger öffentlicher Belange sowie die Nachbargemeinden sind nach § 4 Abs. 2 BauGB mit Schreiben vom zur Abgabe einer Stellungnahme aufgefordert worden.

Der Bürgermeister
Karlsburg, den Siegel

5. Die Gemeindevertretung hat die vorgebrachten Bedenken und Anregungen der Bürger sowie die Stellungnahmen der Träger öffentlicher Belange am geprüft. Das Ergebnis ist mitgeteilt worden. Der vorhabenbezogene Bebauungsplan bestehend aus der Planzeichnung (Teil A), dem Text (Teil B) sowie dem Vorhaben- und Erschließungsplan wurde am von der Gemeindevertretung als Satzung beschlossen. Die Begründung zum Bebauungsplan wurde mit Beschluss der Gemeindevertretung vom gebilligt.

Der Bürgermeister
Karlsburg, den Siegel

6. Die Genehmigung der Satzung, bestehend aus der Planzeichnung (Teil A) und dem Text (Teil B) , wurde mit Verfügung der höheren Verwaltungsbehörde vom AZ: erteilt.

Der Bürgermeister
Karlsburg, den Siegel

7. Der vorhabenbezogene Bebauungsplan, bestehend aus der Planzeichnung (Teil A), dem Text (Teil B) sowie dem Vorhaben- und Erschließungsplan, wird hiermit ausgefertigt.

Der Bürgermeister
Karlsburg, den Siegel

6. Die Genehmigung des vorhabenbezogenen Bebauungsplans, sowie die Stelle bei der der Plan auf Dauer während der Dienststunden von jedermann eingesehen werden kann und über den Inhalt Auskunft zu erhalten ist, sind am ortsüblich bekannt gemacht worden. In der Bekanntmachung ist auf die Geltendmachung und Verletzung von Verfahrens- und Formvorschriften und von Mängeln der Abwägung sowie auf die Rechtsfolgen (§ 215 Abs. 2 BauGB) und weiter Fälligkeit und Erlöschen von Einspruchsansprüchen (§ 44 BauGB) hingewiesen worden. Die Satzung ist am in Kraft getreten.

Der Bürgermeister
Karlsburg, den Siegel


Präambel

Aufgrund der §§ 10 und 12 des Baugesetzbuches (BauGB) in der Fassung der Bekanntmachung vom 03. November 2017 (BGBl. I S. 3634) zuletzt geändert durch Artikel 9 des Gesetzes vom 10. September 2021 (BGBl. I S. 4147) in Verbindung mit der Landesbauordnung Mecklenburg-Vorpommern (LBauO M-V) in der Fassung der Bekanntmachung vom 15. Oktober 2015 (GVOBl. M-V 2015, S. 344), zuletzt geändert durch Gesetz vom 26. Juni 2021 (GVOBl. M-V S. 1033) wird nach Beschlussfassung durch die Gemeindevertretung vom folgende Satzung über den vorhabenbezogenen Bebauungsplan Nr. 1 "Solarpark Brüssow" der Gemeinde Karlsburg, bestehend aus der Planzeichnung (TEIL A), dem Text (TEIL B) sowie dem Vorhaben- und Erschließungsplan erlassen:

Rechtsgrundlagen

- Baugesetzbuch (BauGB)** i. d. F. der Bekanntmachung vom 03. November 2017 (BGBl. I S. 3634), zuletzt geändert durch Artikel 2 des Gesetzes vom 10. September 2021 (BGBl. I S. 4147)
- Baunutzungsverordnung (BauNVO)** i. d. F. der Bekanntmachung vom 21. November 2017 (BGBl. I S. 3786), geändert durch Artikel 2 des Gesetzes vom 14. Juni 2021 (BGBl. I S. 1802)
- Planzeichenverordnung (PlanZV)** i. d. F. der Bekanntmachung vom 18. Dezember 1990 (BGBl. 1991 I S. 58), zuletzt geändert durch Artikel 3 des Gesetzes vom 14. Juni 2021 (BGBl. I S. 1802)
- Kommunalverfassung für das Land Mecklenburg - Vorpommern (Kommunalverfassung-KV M-V)** i. d. F. der Bekanntmachung vom 13. Juli 2011 (GVOBl. M-V 2011, S.777), zuletzt geändert durch Artikel 1 des Gesetzes vom 23. Juli 2019 (GVOBl. MV S. 467)
- Gesetz über Naturschutz und Landschaftspflege (Bundesnaturschutzgesetz - BNatSchG)** i. d. F. der Bekanntmachung vom 29. Juli 2009 (BGBl. I S. 2542), zuletzt geändert durch Artikel 1 des Gesetzes vom 18. August 2021 (BGBl. I S. 3908)
- Gesetz des Landes Mecklenburg - Vorpommern zur Ausführung des Bundesnaturschutzgesetzes (Naturschutzausführungsgesetz - NatSchAG M-V)** vom 23.02.2010 (GVOBl. M-V S.66), zuletzt geändert durch Artikel 5 des Gesetzes vom 5. Juli 2018 (GVOBl. M-V S. 221)
- Landesbauordnung Mecklenburg-Vorpommern (LBauO M-V)** i. d. F. der Bekanntmachung vom 15. Oktober 2015 (GVOBl. M-V 2015, S. 344), zuletzt geändert durch Gesetz vom 26. Juni 2021 (GVOBl. M-V S. 1033)
- Hauptsatzung der Gemeinde Karlsburg** in der aktuellen Fassung

Übersichtskarte

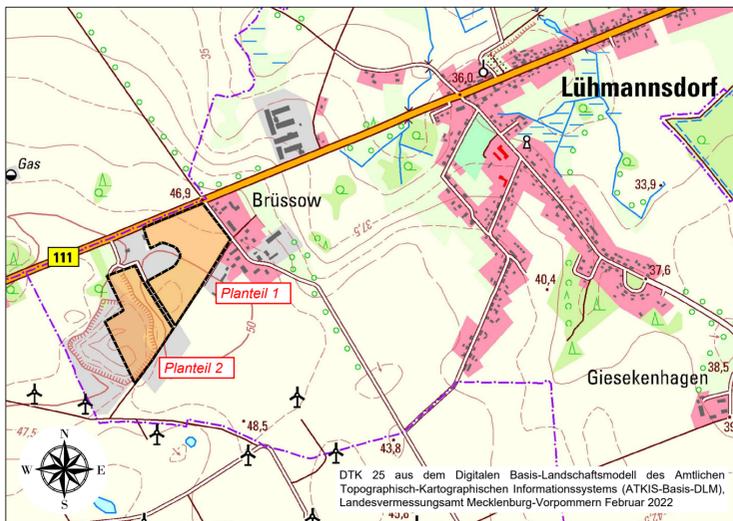

vorhabenbezogener Bebauungsplan Nr. 1 "Solarpark Brüssow" der Gemeinde Karlsburg

BAUKONZEPT NEUBRANDENBURG GmbH
architekten + ingenieure
Gerstenstraße 9
17034 Neubrandenburg

Vorhabennummer: 30828

Vorentwurf
Mai 2022

Fon (0395) 42 55 910 | Fax (0395) 42 55 920 | info@baukonzept-nb.de | www.baukonzept-nb.de