


1. Ergänzung der Satzung über die Klarstellung mit Abrundung des im Zusammenhang bebauten Ortsteiles Salchow der Gemeinde Klein Bünzow

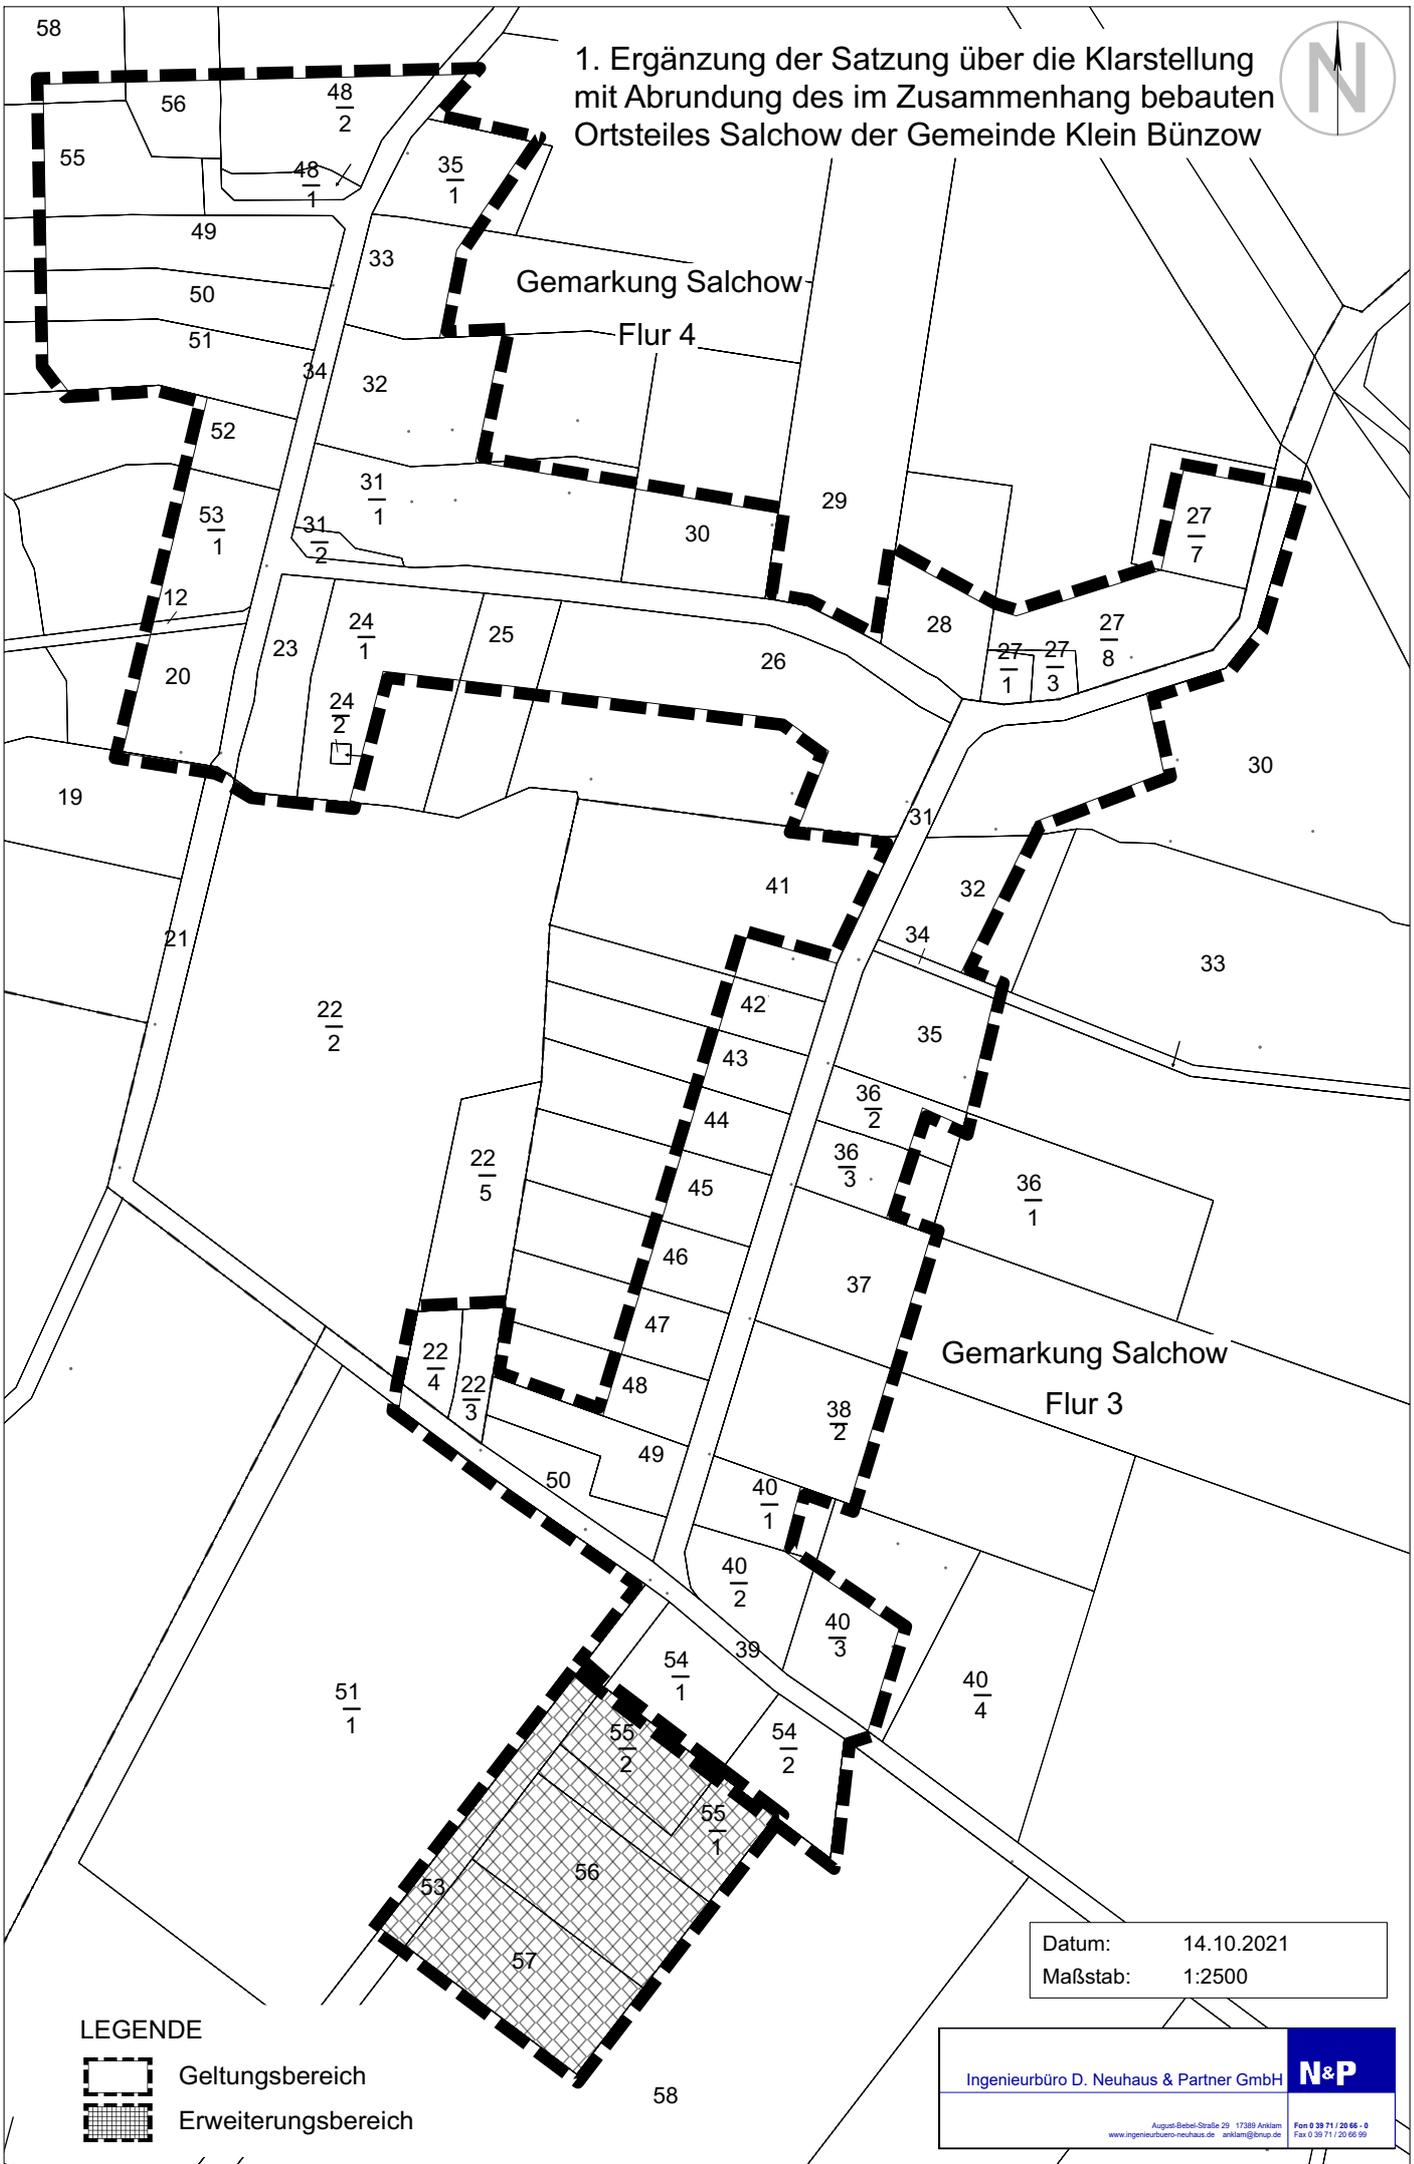

LEGENDE

-  Geltungsbereich
-  Erweiterungsbereich

Datum: 14.10.2021

Maßstab: 1:2500

Ingenieurbüro D. Neuhaus & Partner GmbH

**N&P**

August-Bebel-Str. 29 17389 Anklam  
www.ingenieurbuero-neuhaus.de anklam@knup.de  
Fon 0 39 71 / 20 66 - 0  
Fax 0 39 71 / 20 66 99