


Klarstellungs- und Abrundungssatzung nach § 34 Abs. 4 Satz 1
 Nr. 1 und 3 BauGB
 Ortsbereich südlich der Karl-Marx-Straße in
 Lühhannsdorf ("Obere Reihe", Giesekenhäger Rei-
 he" und "Keg am Sportplatz")

(Gemarkung Brägasow, Flur 1 und Flur 3,
 Gemarkung Lühhannsdorf, Flur 1 und
 Gemarkung Giesekenhagen, Flur 1)

Maßstab: 1 : 2 500

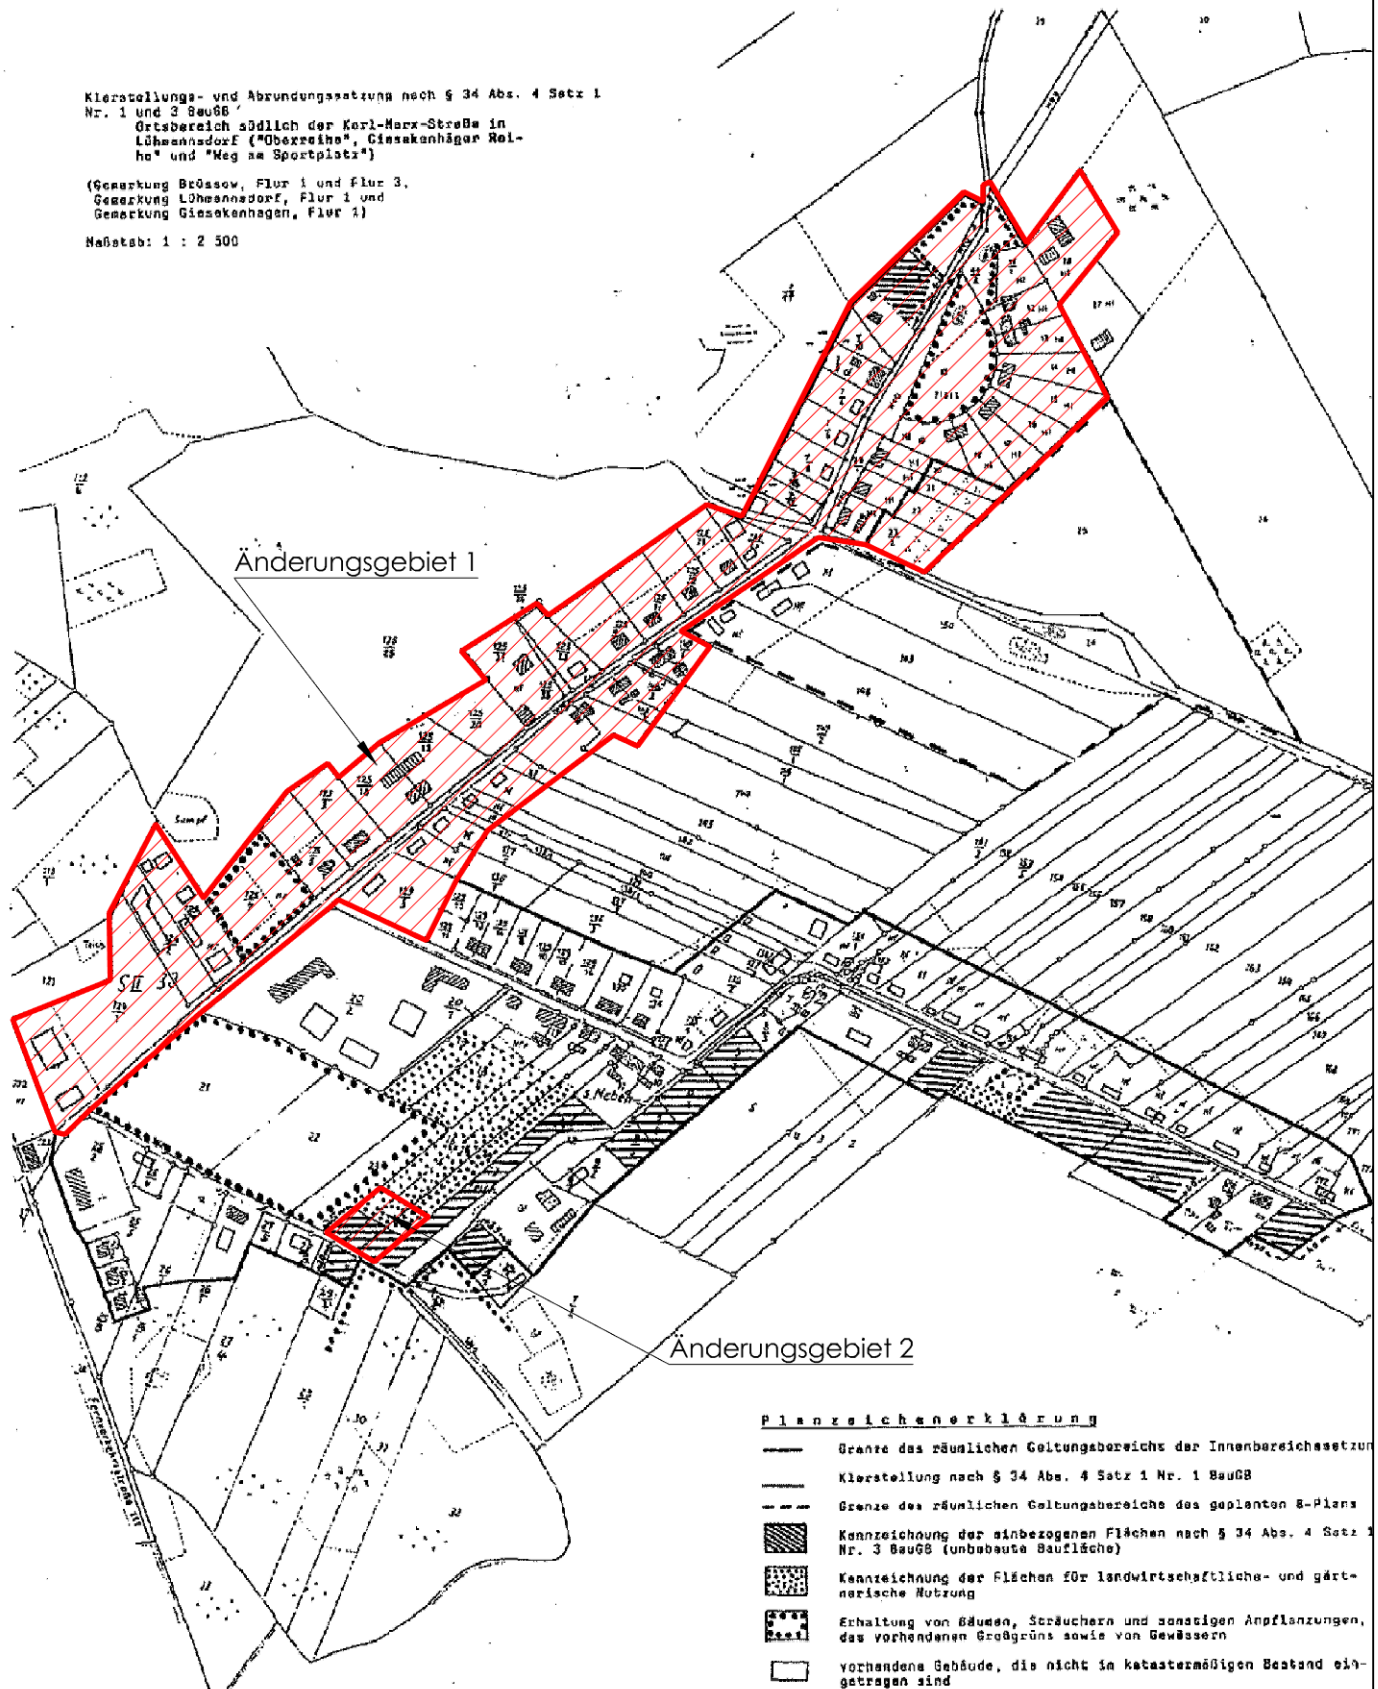

 Änderungsgebiete



1. Änderung der Klarstellungs- und Abrundungssatzung der Gemeinde Lühhannsdorf,
 Ortsbereich südlich der Karl- Marx- Straße in Lühhannsdorf
 für Änderungsgebiet 1 - Grundstücke beidseitig der „Giesekenhäger Reihe“
 und Änderungsgebiet 2 - Grundstücke südöstlich der Straße „Am Sportplatz“