



Klarstellungs- und Abrundungssatzung nach § 34 Abs. 4 Satz 1
Nr. 1 und 2 BauGB
Ortsbereich südlich der Karl-Marx-Straße in
Lühmannsdorf ("Oberreit", Giesenhäger Rei-
he" und "Heg am Sportplatz")

(Gemarkung Brössau, Flur 1 und Flur 3,
Gemarkung Lühmannsdorf, Flur 1 und
Gemarkung Giesenhagen, Flur 1)

Maßstab 1 : 2 500

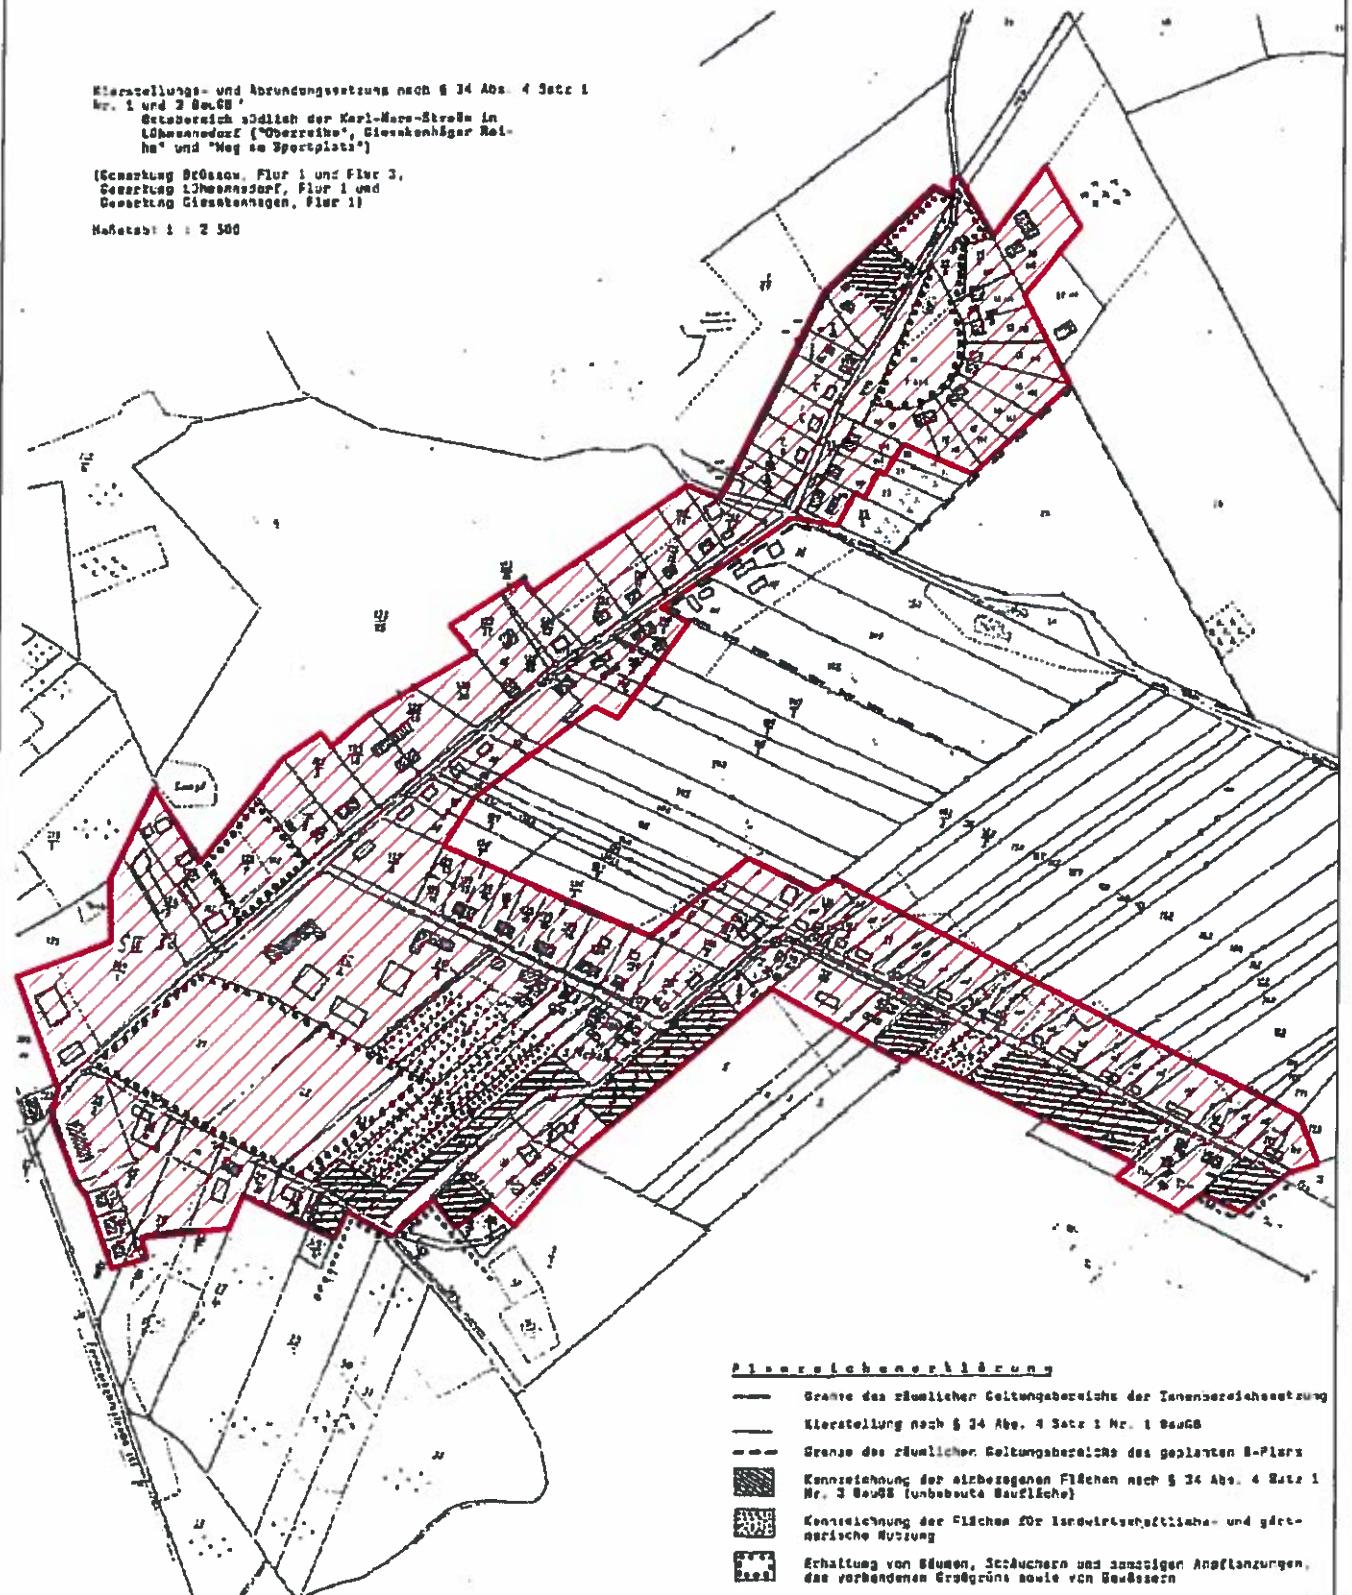

Änderungsgebiet

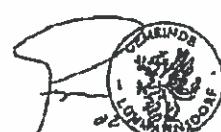

1. Änderung der Klarstellungs- und Abrundungssatzung der Gemeinde Lühmannsdorf,
Ortsbereich südlich der Karl- Marx- Straße in Lühmannsdorf