



Kataster- und Vermessungsamt
für den Landkreis
Vorpommern-Greifswald

Mühlenstr. 18c
17389 Anklam


Auszug aus dem Liegenschaftskataster

Liegenschaftskarte MV 1:1000

Erstellt am 02.03.2017

Gemarkung: Gladrow (13 3390)
Flur: 2
Flurstück: 55

Kreis: Landkreis Vorpommern-Greifswald
Gemeinde: Wrangelsburg (13 0 75 145)
Lage: an der Dorfstraße

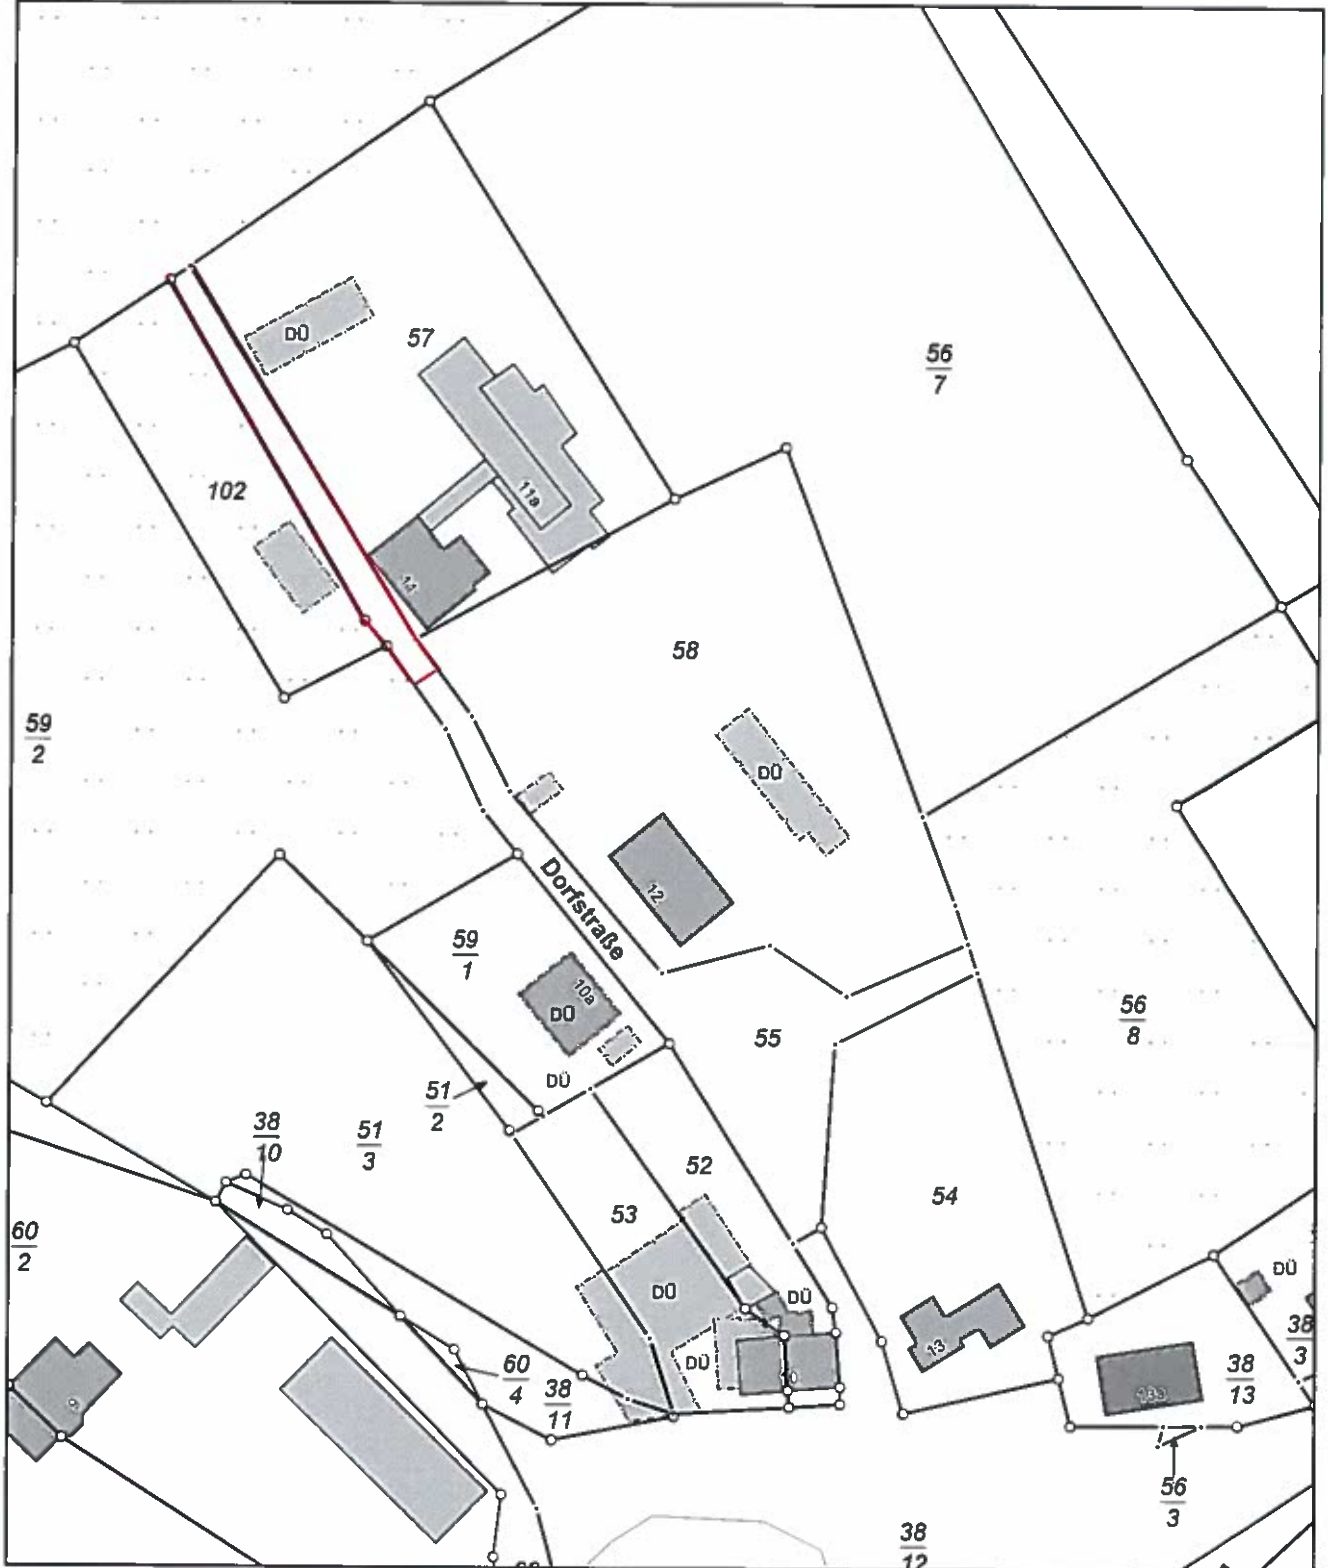

0 10 20 30 Meter

Maßstab 1:1000

© Vermessungs- und Geoinformationsbehörden Mecklenburg-Vorpommern
Vervielfältigung, Weiterverarbeitung, Umwandlung, Weitergabe an Dritte oder Veröffentlichung bedarf der Zustimmung
der zuständigen Vermessungs- und Geoinformationsbehörde. Davon ausgenommen sind Verwendungen zu
innerdienstlichen Zwecken oder zum eigenen, nicht gewerblichen Gebrauch (§ 34 Abs. 1 GeoVermG M-V).