**Kataster- und Vermessungsamt
für den Landkreis
Vorpommern-Greifswald**

Mühlenstr. 18c
17389 Anklam

Auszug aus dem Liegenschaftskataster

Liegenschaftskarte MV 1:3000

GA 2017/12
LK VG KVA

Gemarkung:	Owstin (13 3321)
Flur:	3
Flurstück:	1
Kreis:	Landkreis Vorpommern-Greifswald
Gemeinde:	Gützkow, Stadt (13 0 75 044)
Lage:	Dorfstraße

Erstellt am 31.05.2017

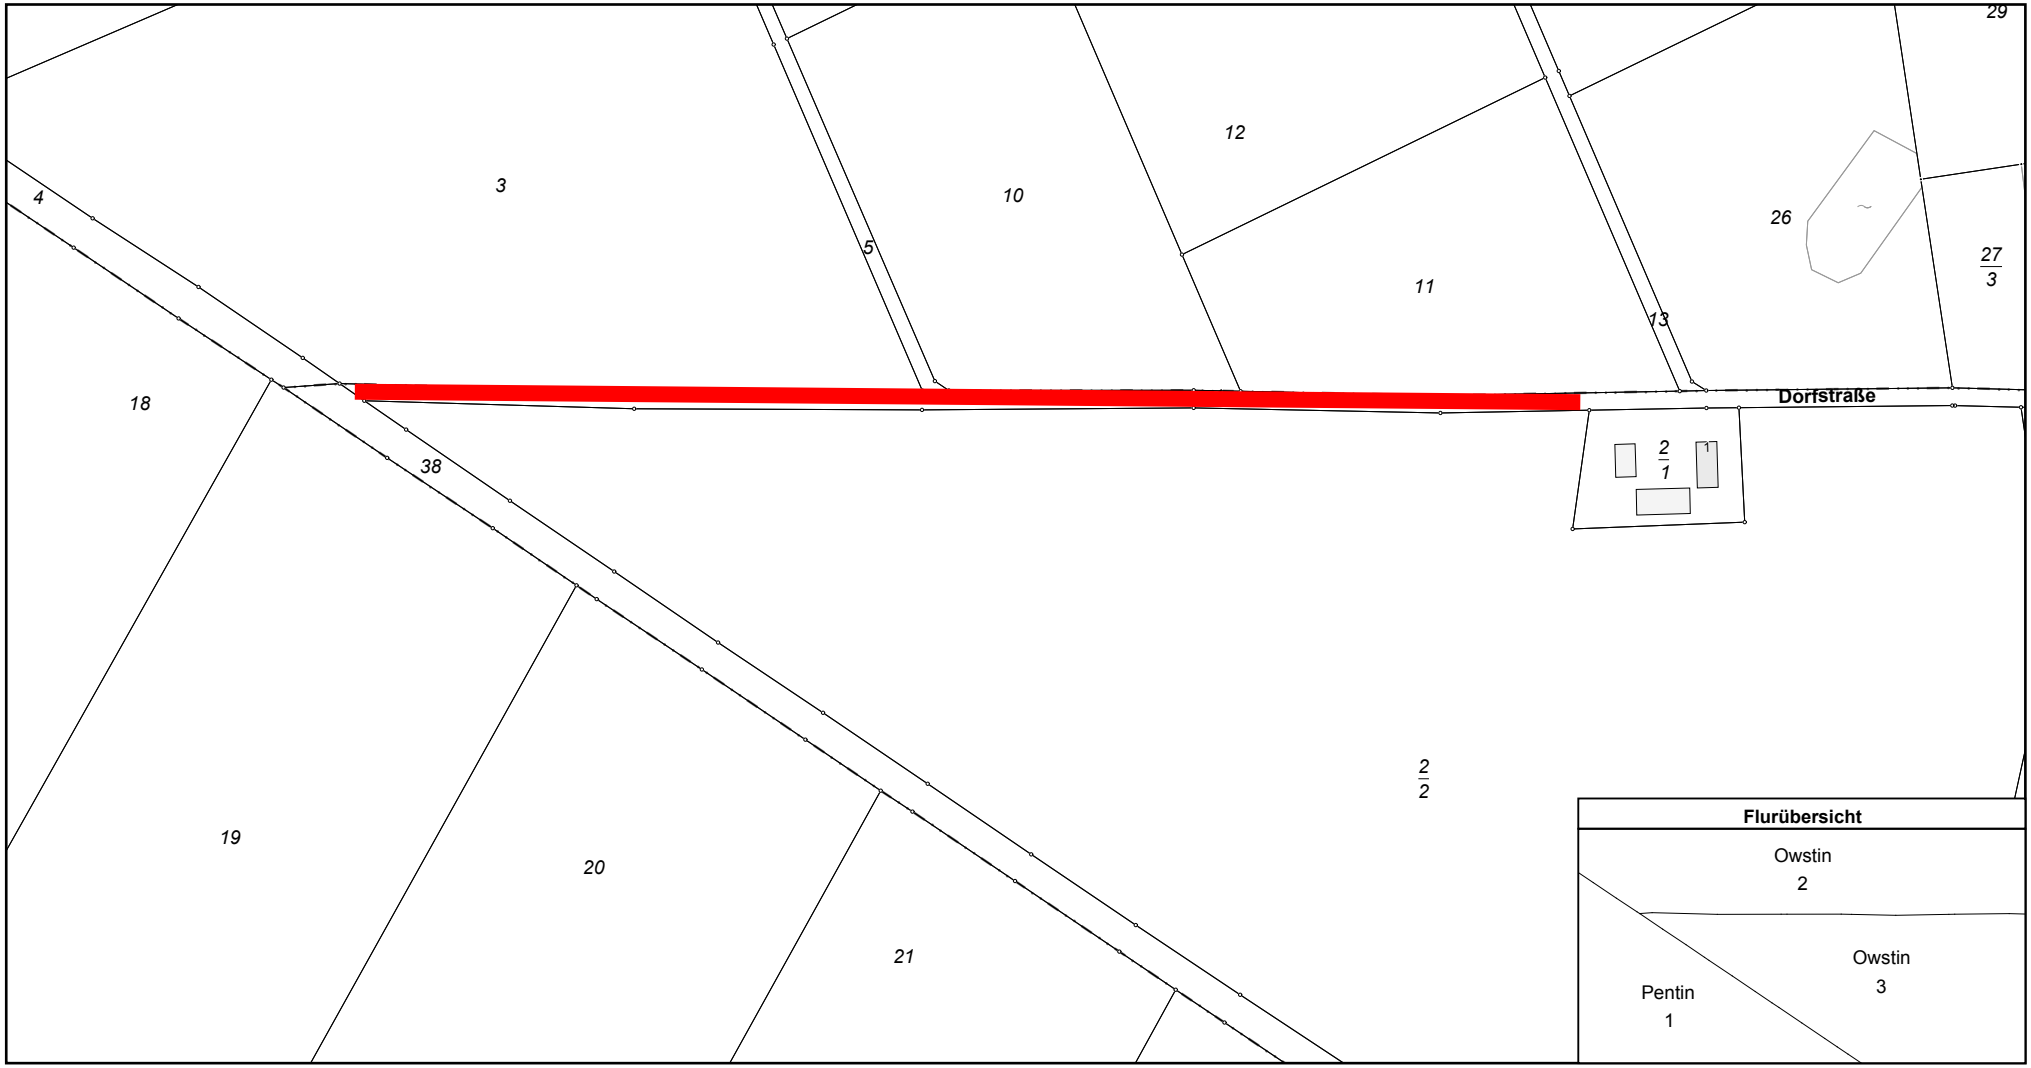

0 30 60 90 120 Meter

Maßstab 1:3000

© Vermessungs- und Geoinformationsbehörden Mecklenburg-Vorpommern
Vervielfältigung, Weiterverarbeitung, Umwandlung, Weitergabe an Dritte oder Veröffentlichung bedarf der Zustimmung der zuständigen Vermessungs- und Geoinformationsbehörde.
Davon ausgenommen sind Verwendungen zu innerdienstlichen Zwecken oder zum eigenen, nicht gewerblichen Gebrauch (§ 34 Abs. 1 GeoVermG M-V).