


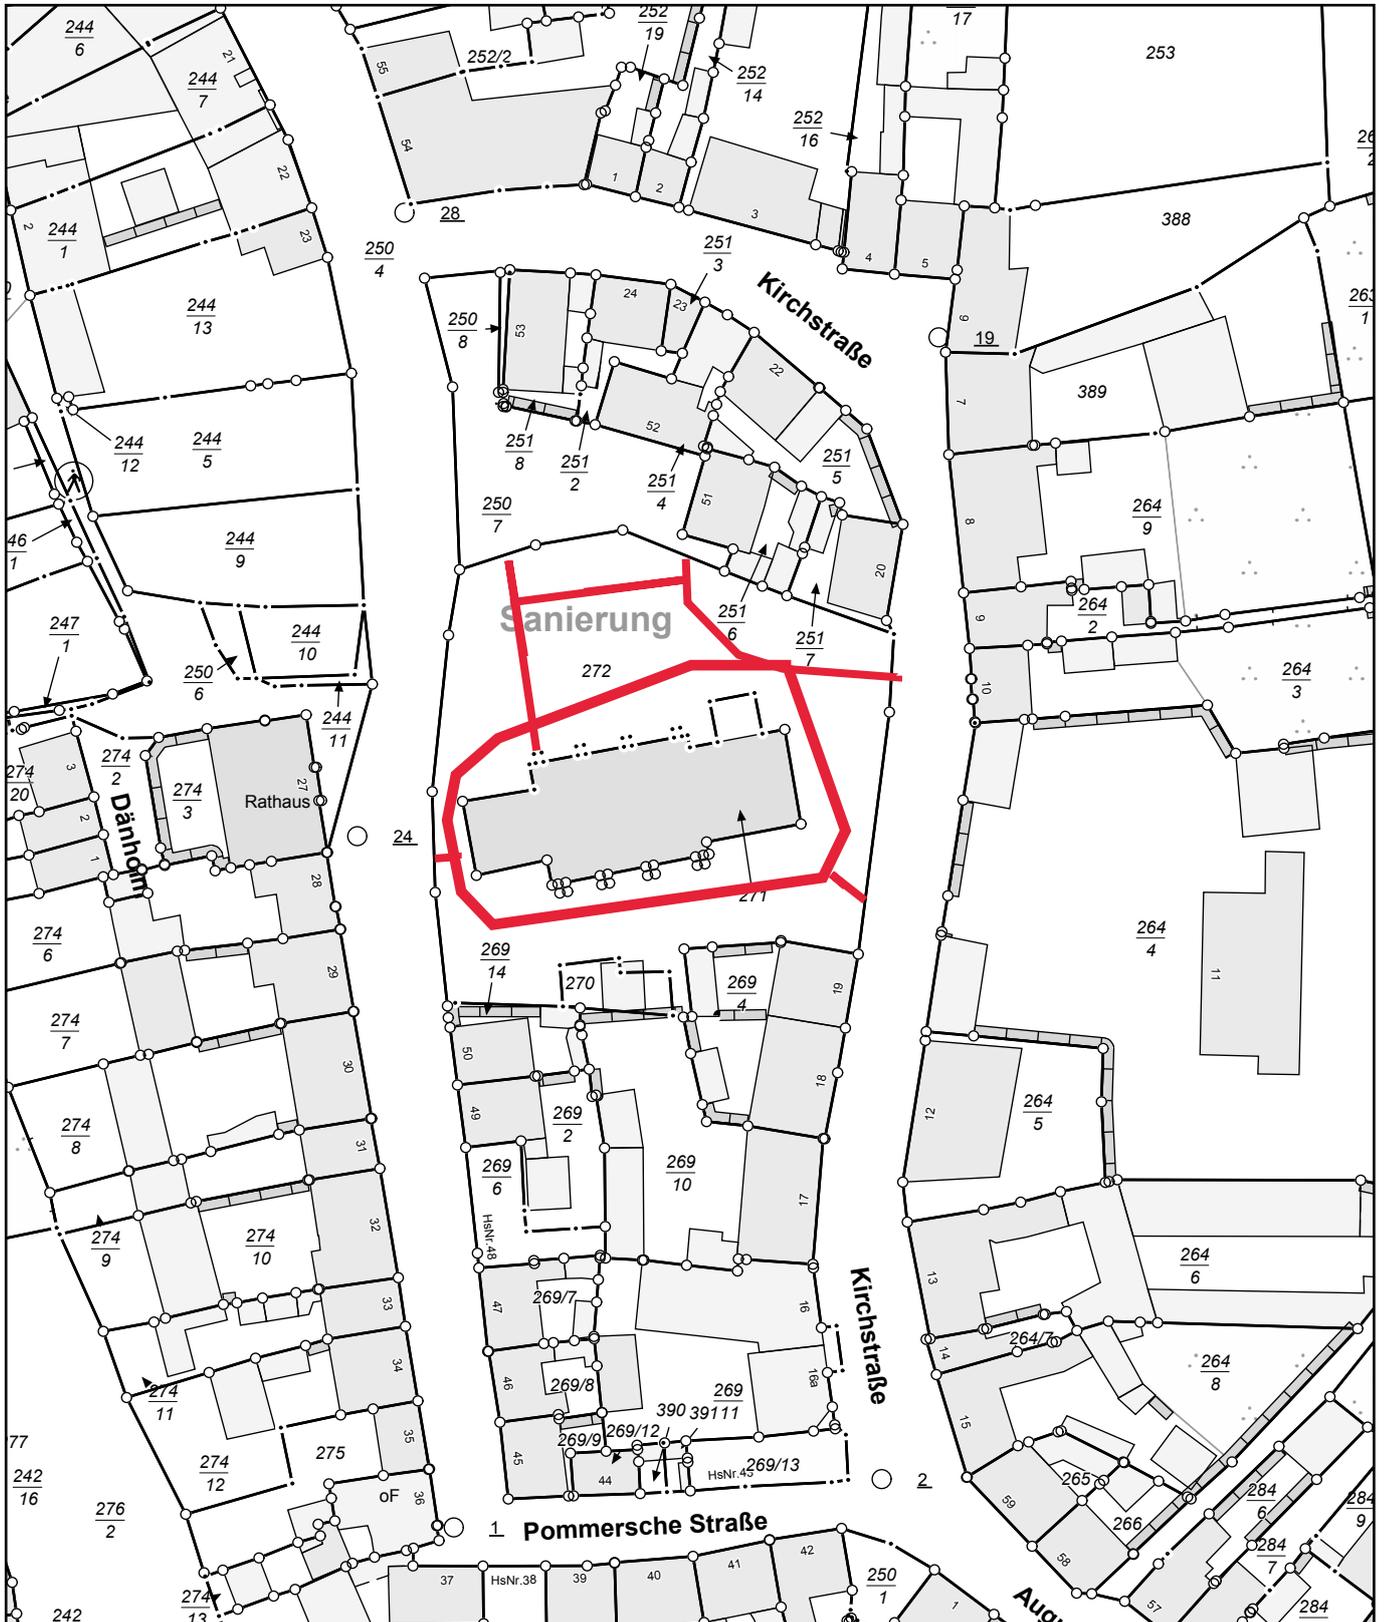

Gemarkung: Gützkow (13 3320)
Flur: 2
Flurstück: 272

Kreis: Landkreis Vorpommern-Greifswald
Gemeinde: Gützkow, Stadt (13 0 75 044)
Lage: an Pommersche Straße 50



0 10 20 30 Meter

Maßstab 1:1000

© Vermessungs- und Geoinformationsbehörden Mecklenburg-Vorpommern
Vervielfältigung, Weiterverarbeitung, Umwandlung, Weitergabe an Dritte oder Veröffentlichung bedarf der Zustimmung der zuständigen Vermessungs- und Geoinformationsbehörde. Davon ausgenommen sind Verwendungen zu innerdienstlichen Zwecken oder zum eigenen, nicht gewerblichen Gebrauch (§ 34 Abs. 1 GeoVermG M-V).