


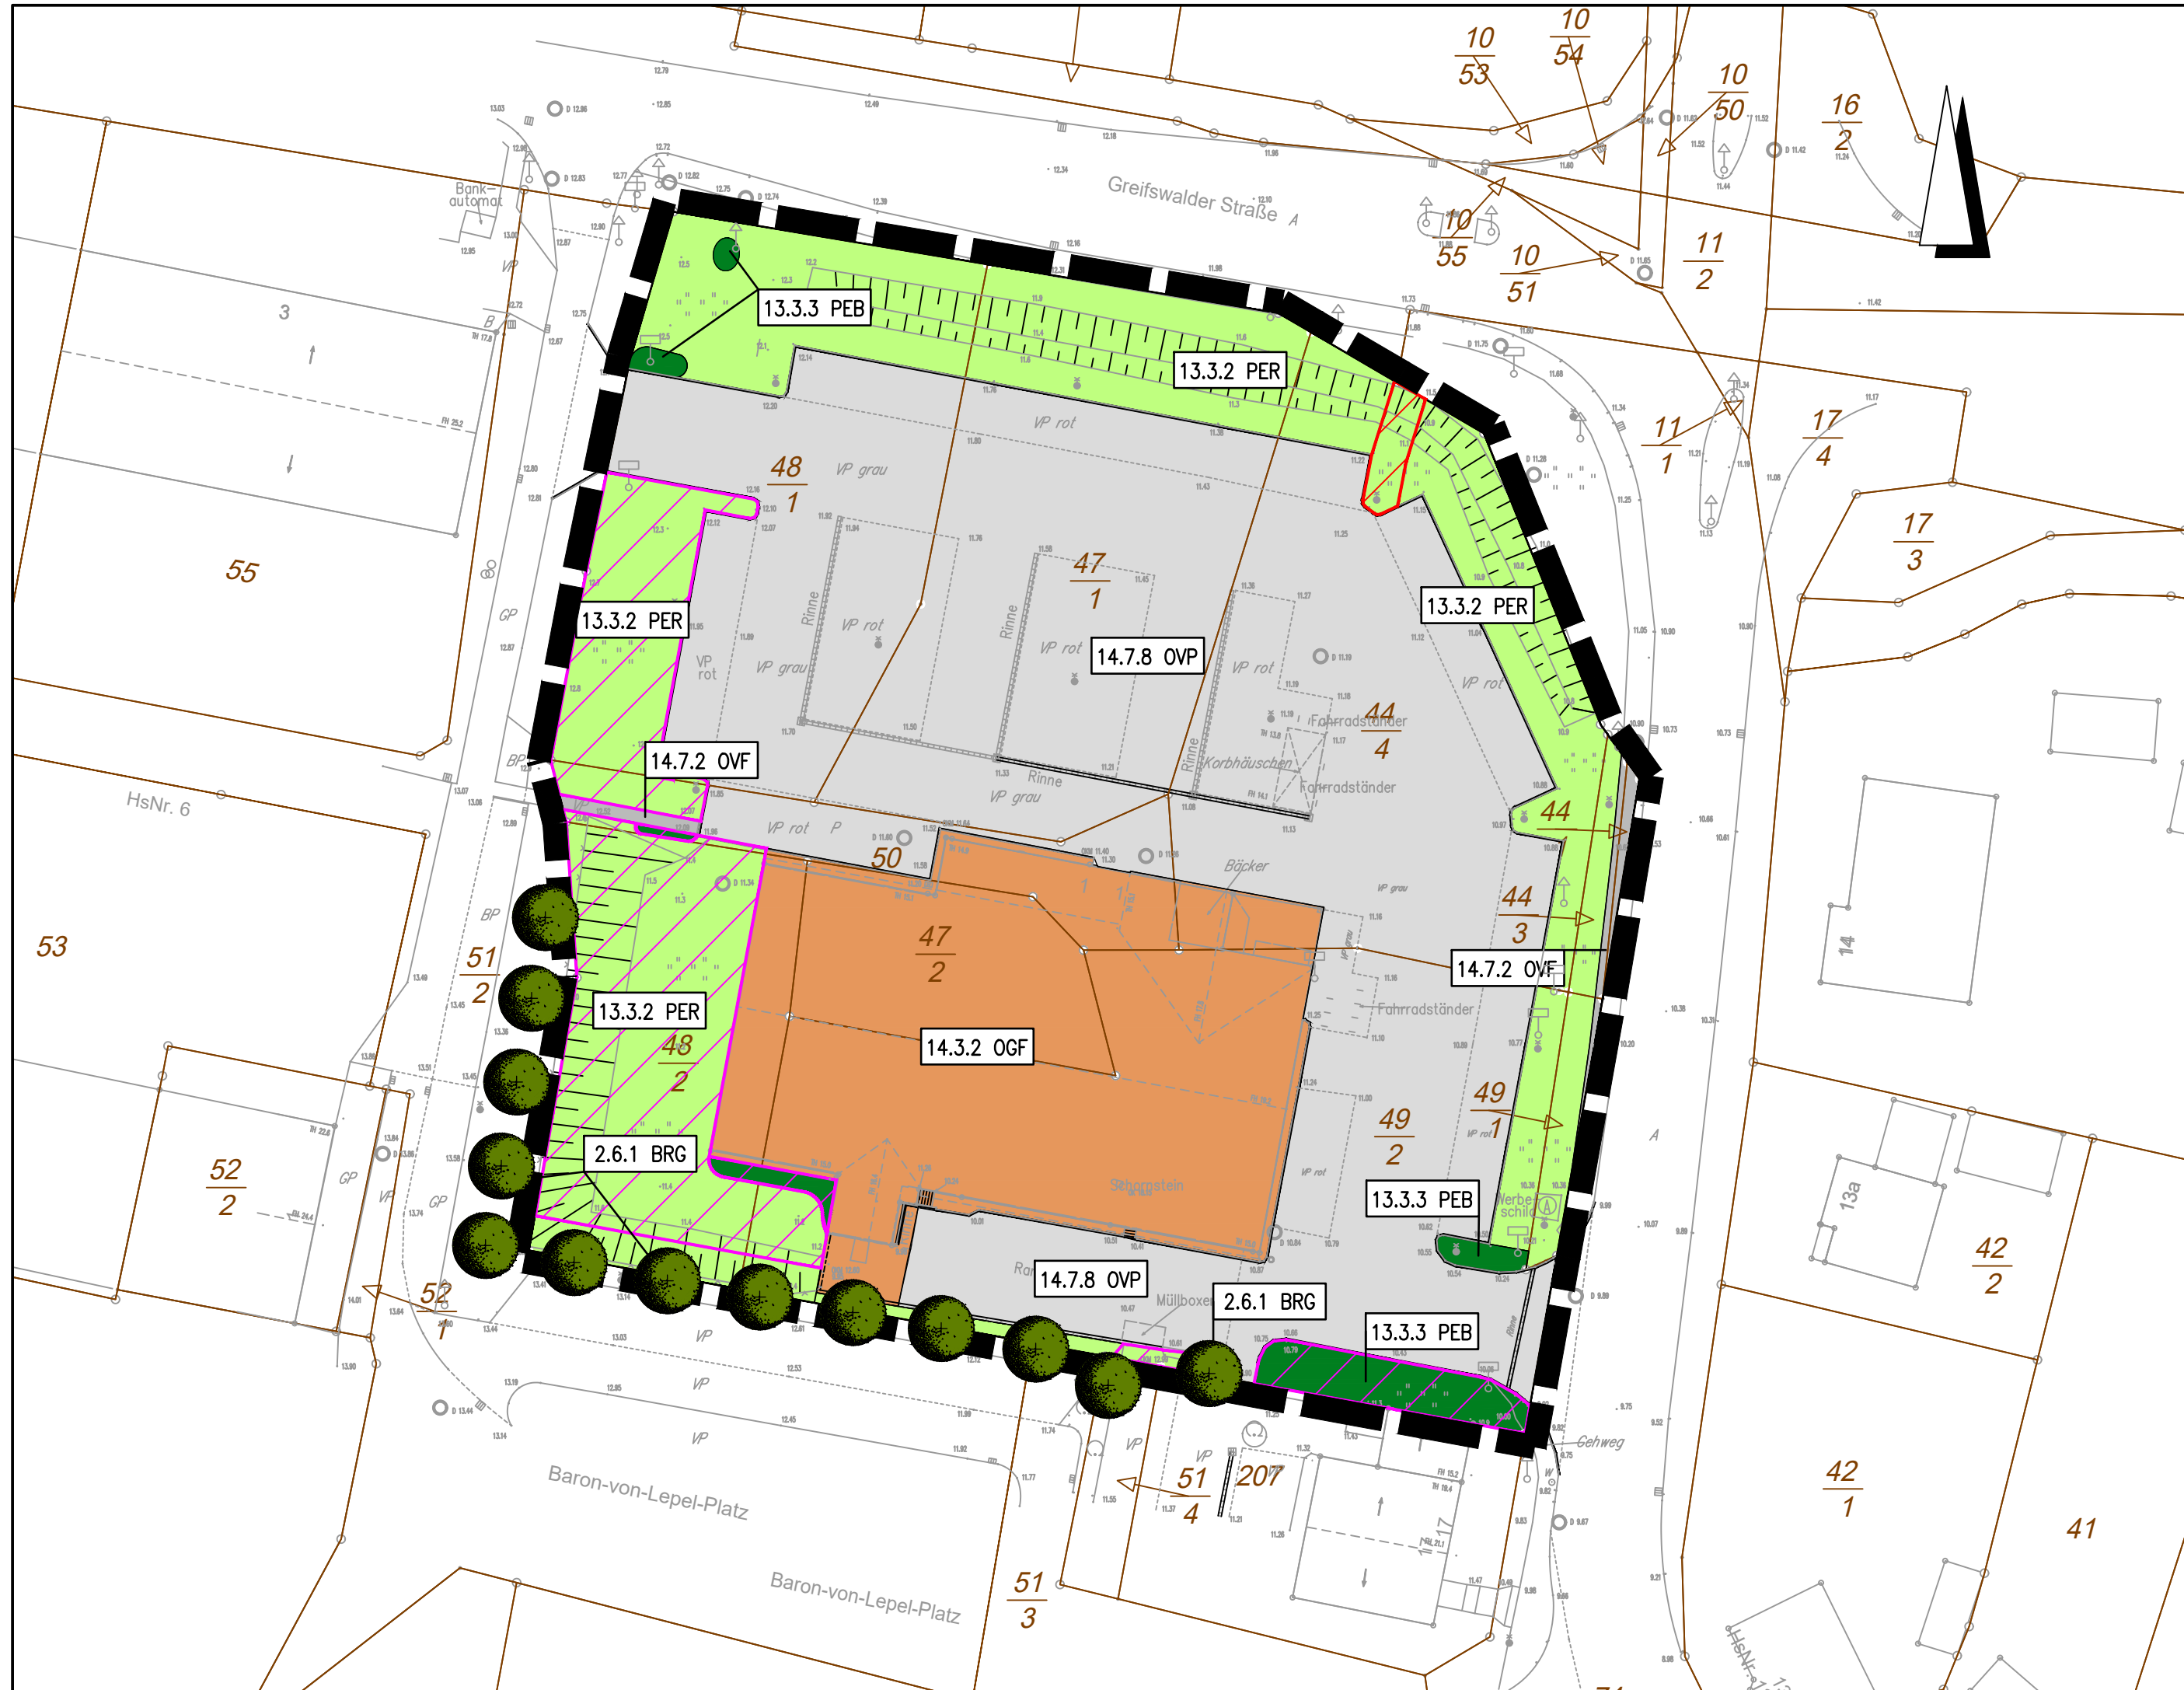


LEGENDE-BESTAND

- Untersuchungsgebietsgrenze
- 2. Feldgehölze, Alleen und Baumreihen
 - 2.6.1 BRG Geschlossene Baumreihe
- 13. Grünanlagen der Siedlungsgebiete
 - 13.3.2 PER Artenarmer Zierrasen
 - 13.3.3 PEB Beet/Robatte
- 14. Biotopkomplexe der Siedlungs-, Verkehrs- und Industrieflächen
 - 14.3.1 OGF Neubaugebiet in Plattenbauweise
 - 14.7.2 OVF Versiegelter Rad- und Fußweg
 - 14.7.8 OVP Parkplatz, versiegelte Freifläche
- Konflikte
 - Eingriff Sondergebiet
 - Eingriff Verkehrsfläche



Bestands- und Konfliktplan zum
Bebauungsplan Nr. 14
„Erweiterung des Lidl-Marktes an der Greifswalder Straße“

Entwurf M 1 : 500

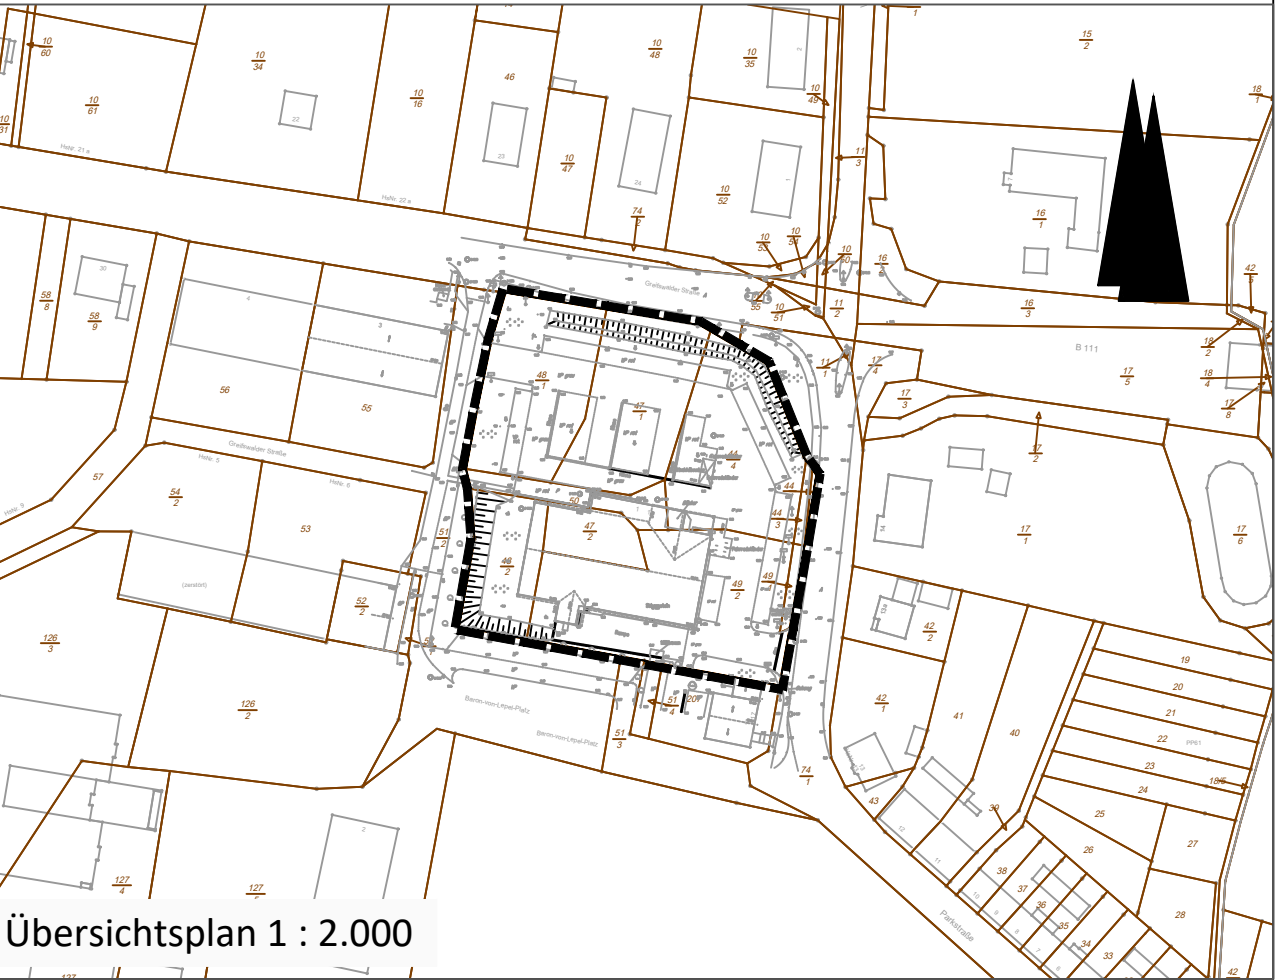

Planverfasser:

INGENIEURPLANUNG-OST GmbH
Ingenieure und Landschaftsplaner
17489 Greifswald • Poggenweg 28
Telefon (03834) 9955-0 • Fax (03834) 9955-55

Beauftragung:

RATISBONA
HANDELSIMMOBILIEN

RATISBONA Handelsimmobilien
Weimarische Straße 16a
99099 Erfurt